



ΕΦΗΜΕΡΙΣ ΤΗΣ ΚΥΒΕΡΝΗΣΕΩΣ

ΤΗΣ ΕΛΛΗΝΙΚΗΣ ΔΗΜΟΚΡΑΤΙΑΣ

ΤΕΥΧΟΣ ΤΕΤΑΡΤΟ **Αρ. Φύλλου 786**

17 Νοεμβρίου 2000

ΑΠΟΦΑΣΕΙΣ

Αριθ. 1092152/8977/Β0010

Καθορισμός των ορίων αιγιαλού και δημιουργία ζώνης παραλίας στην περιοχή «Λουτράκι» του Δήμου Ακρωτηρίου Ν. Χανίων.

Ο ΥΠΟΥΡΓΟΣ ΟΙΚΟΝΟΜΙΚΩΝ

Έχοντας υπόψη:

1. Τις διατάξεις του Ν. 3200/55 «περί διοικητικής αποκεντρώσεως» όπως αυτές τροποποιήθηκαν και ισχύουν σήμερα με τα Ν.Δ.532/79 Β.Δ. 704/70 Β.Δ.705/70, Β.Δ. 192/72, Π.Δ. 71/84, Π.Δ.347/88, Ν. 2026/92 και Π.Δ. 97/93

2. Τις διατάξεις του Α.Ν. 2344/40 «περί αιγιαλού και παραλίας» όπως έχουν τροποποιηθεί και συμπληρωθεί μεταγενέστερα.

3. Τις διατάξεις του άρθρου 20 του Ν. 719/77 «περί του τρόπου σύνταξης τοπογραφικών - υψομετρικών διαγραμμάτων από ιδιώτες μηχανικούς κ.λπ.».

4. Τι ςδιατάξεις του Ν.Δ. 439/70 «περί συμπληρώσεως των διατάξεων περί αιγιαλού».

5. Τις διατάξεις του αρθρ. 100 του Π.Δ. 284/88 «περί συγκροτήσεως μεταξύ άλλων και της επιτροπής καθορισμού ορίων αιγιαλού και παραλίας και θέσεων αμμοληψιας.

6. Την υπ’ αριθμ. 1078204/927/0006Α/6.8.92 κοινή Υπουργική Απόφαση των Υπουργών Προεδρίας και Οικονομικών, με την οποία διατηρείται σε ισχύ η Επιτροπή καθορισμού ορίων αιγιαλού και θέσεων αμμοληψίας.

7. Τις διατάξεις του άρθρου 19 παράγραφος 5 Ν.Δ. 2344/95, του άρθοου 52 παράγραφος 6 Ν. 2218/94, του άρθρου 4 παρ. 7 του Ν. 2240/94, δυνάμει των οποίων αρμοδιότητες του Υπουργείου Οικονομικών που είχαν μεταβιβασθεί στους Νομάρχες, ανήκουν στον Περ/κό Δ/ντή, σε συνδυασμό με αυτές του άρθρου 14 παρ. 2 του Ν. 2399/96 με τις οποίες προβλέπεται η κατάργηση των θέσεων των Περιφερειακών Δ/ντων, οι αρμοδιότητες πλέον του οποίου περιήλθαν στο Γενικό Γραμματέα της Περιφέρειας και ασκούνται από τον Αναπληρωτή Περιφερειακό Δ/ντή.

8. Τις διατάξεις του τέταρτου εδαφίου της παραγράφου 2 του άρθρου 1 και της παρ. 6 του ίδιου άρθρου του Ν. 2503/97 «Διοίκηση, οργάνωση, στελέχωση της Περιφέρειας, ρύθμιση θεμάτων για την Τοπική Αυτοδιοίκηση και άλλες διατάξεις» (ΦΕΚ 107/τ.Α΄), σύμφωνα με τις οποίες οι Περιφερειακές υπηρεσίες του Υπουργείου Οικονομικών, που συγκροτούσαν την Περιφερειακή Διοίκηση του Νομού ή Νομαρχίας, δεν υπήχθησαν στην ενιαία οργανική μονάδα της Περιφέρειας, ούτε καταργήθηκαν, αλλά αποτελούν από 1.9.1997, Υπηρεσίες του Υπουργείου Οικονομικών.

9. Την 1043053/483/Α0006/9.5.2000 (ΦΕΚ 622/τ.Β/ 10.5.2000) απόφαση του Υφυπουργού Οικονομικών «περί μεταβίβασης αρμοδιοτήτων του στο Γεν. Γραμματέα, στους Γεν. Δ/ντές κλπ. του Υπουργείου Οικονομικών.

10. Την από 6.10.2000 έκθεση της κατά το άρθρο 100 του Π.Δ. 284/88 αρμόδιας Επιτροπής καθορισμού ορίων αιγιαλού και παραλίας για τον καθορισμό ορίων αιγιαλού και δημιουργία ζώνης παραλίας στην περιοχή «Λουτράκι» του Δήμου Ακρωτηρίου Ν. Χανίων.

11. Το από Απρίλιο 2000 τοπογραφικό - υψομετρικό διάγραμμα, κλίμακας 1:500, αποτελούμενο από μία (1) πινακίδα που συντάχθηκε από τον Νίκο Καλογερή, Διπλ. Αγρονόμο Τοπογράφο Μηχ/κό και το οποίο ελέγχθηκε ως προς την ακρίβεια της αποτύπωσης από τον Ιωσήφ Σανδαλάκη, Αγρ. Τοπ/φο Μηχ/κό της ΤΥΔΚ Χανίων και θεωρήθηκε την 2.10.2000 από την Προϊσταμένη της ΤΥΔΚ Χανίων Κρ. Χουλάκη όπως ορίζουν οι διατάξεις του άρθρου 20 του Ν. 719/77 και συνοδεύει την έκθεση της προαναφερόμενης επιτροπής.

12. Το με αριθμό 544.5/595/00/8.9.2000 έγγραφο του ΓΕΝ στο οποίο αναφέρεται μεταξύ των άλλων ότι θα πρέπει να διορθωθεί η οριογραμμή του αιγιαλού μεταξύ των κορυφών 17-18-19 καθώς επίσης θα πρέπει να διορθωθεί και η οριογραμμή της παραλίας, ενώ η υπόθεση δεν θα πρέπει να υποβληθεί ξανά στο ΓΕΝ, αποφασίζουμε:

Επικυρώνει την από 6.10.2000 έκθεση της κατά το άρθρο 100 του Π.Δ. 284/88 αρμόδιας επιτροπής περί χάραξης των ορίων αιγιαλού και δημιουργία ζώνης παραλίας στην περιοχή «Λουτράκι» του Δήμου Ακρωτηρίου Ν. Χανίων, καθώς επίσης και το από Απρίλιο 2000 σχετικό με την χάραξη τοπογραφικό -υψομετρικό διάγραμμα κλίμακας 1:500 σε μία (1) πινακίδα, που συντάχθηκε από το Νίκο Καλογερή, Διπλ. Αγρονόμο Τοπογράφο Μηχ/κό, και το οποίο ελέγχθηκε ως προς την ακρίβεια της αποτύπωσης από τον Ιωσήφ Σανδαλάκη, Αγρ. Τοπ/φο Μηχανικό της ΤΥΔΚ Χανίων και θεωρήθηκε την 2.10.2000 από την Προϊσταμένη της ΤΥΔΚ Χανίων Κρ. Χουλάκη όπως ορίζουν οι διατάξεις του άρθρου 20 του Ν. 719/77.

Στο τοπογραφικό διάγραμμα καθορίστηκε από την αρμόδια επιτροπή όπως πιο πάνω αναφέρεται η οριογραμμή του αιγιαλού με κόκκινη συνεχόμενη πολυγωνική γραμμή με στοιχεία Α, 1, 2, 3.......... 25, 26 της οποίας οι κορυφές εξασφαλίζονται με συντεταγμένες του Κρατικού Δικτύου.

Την οριογραμμή της παραλίας με κίτρινη συνεχόμενη πολυγωνική γραμμή με στοιχεία Α΄, 1΄, 2΄, 3΄, ... 25΄, 26' με σταθερή απόσταση 10 μ., από την οριογραμμή του αιγιαλού της οποίας ομοίως οι κορυφές εξασφαλίζονται με συντεταγμένες του Κρατικού δικτύου.

Αποφαίνεται ότι δεν υφίσταται παλαιός αιγιαλός ούτε κτίσματα εντός της ζώνης της παραλίας.

Ο καθορισμός της οριογραμμής του αιγιαλού γίνεται για πρώτη φορά στην περιοχή αυτή και δεν έχει καθοριστεί στο παρελθόν οριογραμμή αιγιαλού.

Η παρούσα απόφαση μαζί με την έκθεση της επιτροπής και το τοπογραφικό διάγραμμα να δημοσιευτούν στην Εφημερίδα της Κυβερνήσεως.

Αθήνα, 23 Οκτωβρίου 2000

Με εντολή Υπουργού
Ο Γενικός Διευθυντής
ΣΠΥΡΟΣ Ι. ΣΤΑΘΗΣ

ΕΚΘΕΣΗ
ΕΠΙΤΡΟΠΗΣ ΚΑΘΟΡΙΣΜΟΥ ΤΩΝ ΟΡΙΟΓΡΑΜΜΩΝ
ΑΙΓΙΑΛΟΥ ΚΑΙ ΠΑΡΑΛΙΑΣ

Για τον καθορισμό των ορίων αιγιαλού και παραλίας atην περιοχή «Λουτράκι» του Δήμου Ακρωτηρίου Ν. Χανίων.

Χανιά σήμερα 6.10.2000 η παραπάνω Επιτροπή που προβλέπεται από το άρθρο 100 του Π.Δ. 284/88 και συστάθηκε με την αριθμ.5926/99/12.1.2000 απόφαση του Προϊσταμένου της Οικονομικής Επιθ/σης Κρήτης και αποτελείται από τους :

1. Λουκά Μπασιά, Προϊστάμενο της Κτηματικής Υπηρεσίας Ν. Χανίων ως πρόεδρο.

2. Μαρινάκη Αντώνη, μηχανικό του δημοσίου που υπηρετεί, στην Κτηματική Υπηρεσία Χανίων ως αναπληρωματικό μέλος, λόγω κωλύματος του τακτικού μέλους.

3. Σταματιάδη Γεώργιο, Κεντρικό Λιμενάρχη Χανίων, ως μέλος παρουσία και της γραμματέως Αδ. Βουλγαράκη συνεδρίασε στα γραφεία της Κτηματικής Υπηρεσίας για να γνωμοδοτήσει στο παραπάνω θέμα.

Αφού έλαβε υπόψη:

1. Την από 26.5.2000 αίτηση του Ιωάννου Χαροντάκη και Χαράλαμπου Τσαγράκη με την οποία ζητούν τον καθορισμό των οριογραμμών του αιγιαλού και της παραλίας στην παραπάνω περιοχή.

2. Το από Απρίλιο 2000 τοπογραφικό διάγραμμα (σε 1 πινακίδα) που συνέταξε ο Νίκος Καλογερής, Διπλ. Αγρονόμος Τοπ/φος Μηχ/κός, σε κλίμακα 1:500 ελεγμένο για την ακρίβειά του από τον Ιωσήφ Σανδαλάκη, Αγρονόμο τοπογράφο Μηχανικό της Τ.Υ.Δ.Κ. Χανίων και θεωρημένο από την Προϊσταμένη της ίδιας Υπηρεσίας την 31.5.2000.

3. Το αριθ. 1216/738/17.7.2000 έγγραφο της Κτηματικής Υπηρεσίας με το οποίο στάλθηκε στο ΓΕΝ η από 6.7.2000 γνωμοδότηση της παρούσας επιτροπής μαζί με το παραπάνω αναφερόμενο τοπογραφικό διάγραμμα προκειμένου να μας εκφράσει τις απόψεις του σχετικά με την θέση των οριογραμμών αιγιαλού και παραλίας.

4. Το αριθ. 544.5/595/00/8.9.2000 έγγραφο του ΓΕΝ στο οποίο αναφέρεται μεταξύ των άλλων ότι θα πρέπει να διορθωθεί η οριογραμμή του αιγιαλού μεταξύ των κορυφών 17-18-19 καθώς επίσης θα πρέπει να διορθωθεί και η οριογραμμή της παραλίας, ενώ η υπόθεση δεν θα πρέπει να υποβληθεί ξανά στο ΓΕΝ.

5. Το γεγονός ότι με τις διορθώσεις που έγιναν προέκυψε νέο τοπογραφικό διάγραμμα το οποίο συντάχθηκε από τον Νίκο Καλογερή Διπλ. Αγρονόμο Τοπ/φο Μηχ/κό, σε κλίμακα 1:500 ελεγμένο για την ακρίβειά του από τον Ιωσήφ Σανδαλάκη, Αγρονόμο τοπογράφο Μηχανικό της Τ.Υ.Δ.Κ. Χανίων και θεωρημένο από την Προϊσταμένη της ίδιας Υπηρεσίας την 2.10.2000.

6. Τις διατάξεις του Α.Ν. 2344/40 περί αιγιαλού και παραλίας σε συνδυασμό με τις διατάξεις του αρθρ. 23 του Ν. 1337/83, αποφασίζουμε:

Α) Καθορίζουμε επί του τοπογραφικού διαγράμματος που συντάχθηκε από τον Νίκο Καλογερή, Διπλ. Αγρονόμο Τοπ/φο Μηχ/κό, σε κλίμακα 1:500 ελεγμένο για την ακρίβειά του από τον Ιωσήφ Σανδαλάκη, Αγρονόμο τοπογράφο Μηχανικό της Τ.Υ.Δ.Κ. Χανίων και θεωρημένο από την Προϊσταμένη της ίδιας Υπηρεσίας την 2.10.2000.

1. Οριογραμμή αιγιαλού με κόκκινη συνεχή πολυγωνική γραμμή και με κορυφές Α, 1, 2, 3, ... 25, 26.

2. Οριογραμμή παραλίας πλάτους 10 μέτρων από την οριογραμμή του αιγιαλού με κίτρινη συνεχή πολυγωνική γραμμή και με κορυφές Α΄, 1΄, 2΄, 3΄, ... 25΄, 26΄ επειδή δεν εξυπηρετείται ο σκοπός του αρθρ. 7 του Α.Ν. 2344/40.

Β) Εντός της ζώνης της παραλίας δεν υπάρχουν κτίσματα.

Γ) Αποφαινόμαστε ότι δεν υπάρχει περίπτωση παλαιού αιγιαλού.

Η Επιτροπή

Ο Πρόεδρος	Τα Μέλη	Η Γραμματέας
ΛΟΥΚΑΣ ΜΠΑΣΙΑΣ	1. ΑΝΤ. ΜΑΡΙΝΑΚΗΣ	ΑΔ. ΒΟΥΛΓΑΡΑΚΗ
	2. ΓΕΩΡ. ΣΤΑΜΑΤΙΑΔΗΣ	

ΟΡΙΟΓΡΑΜΜΗ ΠΑΡΑΛΙΑΣ

ΓΡΑΜΜΗ ΑΙΓΙΑΛΟΥ

ΙΔΙΟΚΤΗΣΙΑ ΡΟΒΛΙΑ ΗΛΙΑ

ΘΑΛΑΣΣΑ

18000 18050 18100

27750 27700 27650 27600 27550

ΑΠΟΣΠΑΣΜΑ ΧΑΡΤΗ ΚΑΙΜΑΚΑΣ 1:5000

ΥΠΟΜΝΗΜΑ ΕΠΙΤΡΟΠΗΣ

1) Το παρόν τοπογραφικό διάγραμμα συνοδεύει την από 6-10-2000 έκθεση της επιτροπής καθορισμού των ορίων του αιγιαλού.

2) ——— οριογραμμή αιγιαλού

οριογραμμή παραλίας

3) Οι κορυφές των οριογραμμών εξασφαλίζονται όπως σημειώνεται στο διάγραμμα δια αποστάσεων από σταθερά σημεία, είναι δε εξαρτημένες από το Εθνικό Τριγωνομετρικό Δίκτυο.

Ο ΠΡΟΕΔΡΟΣ

ΤΑ ΜΕΛΗ

1)

2)


ΣΤΑΜΑΤΙΑΔΗΣ

ΕΘΕΩΡΗΘΗ

ΕΛΕΓΧΘΗΚΕ ΕΠΙ ΤΟΠΟΥ ΓΙΑ ΤΗΝ ΑΚΡΙΒΕΙΑ ΤΗΣ ΑΠΟΤΥΠΩΣΗΣ

ΧΑΝΙΑ 6-10-2000

Ο ΜΗΧΑΝΙΚΟΣ

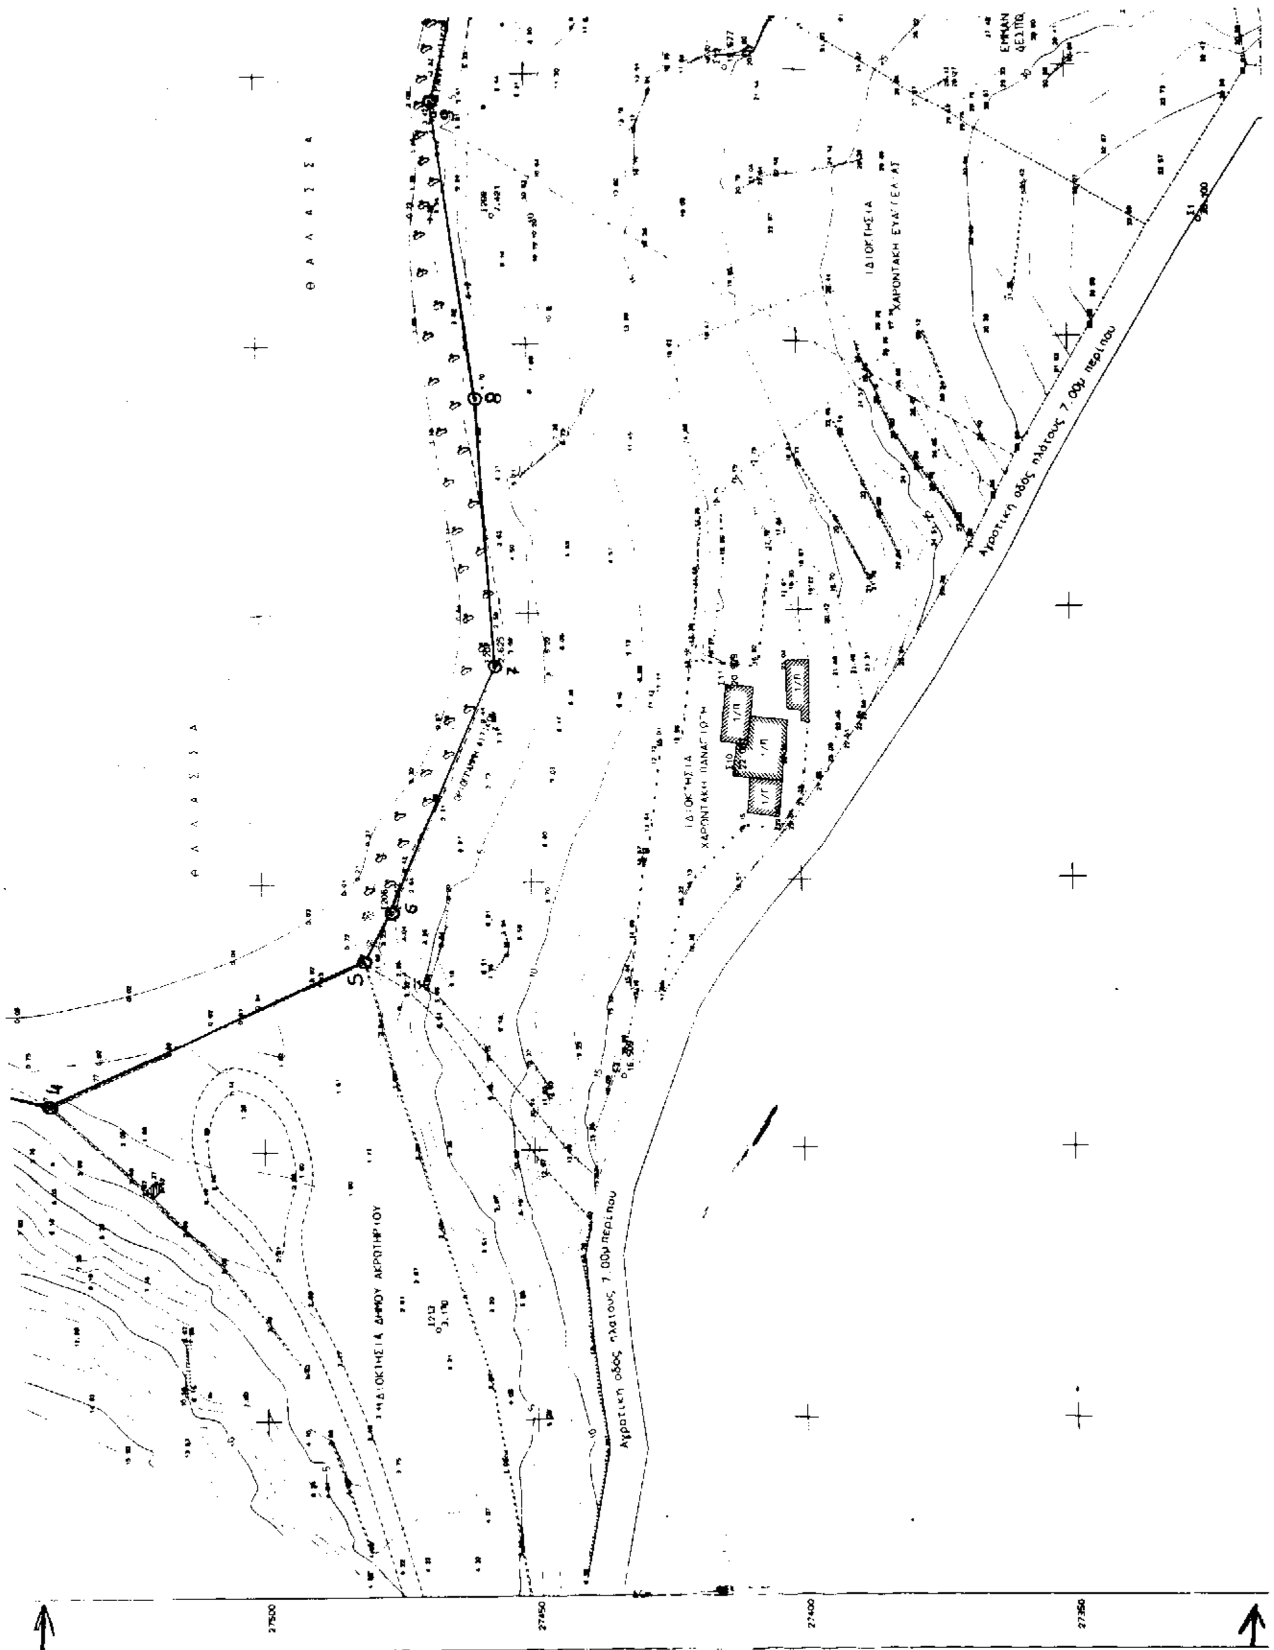

Αγροτική οδός πλάτους 7.00μ περίπου
ΙΔΙΟΚΤΗΣΙΑ ΔΗΜΟΥ ΑΚΡΩΤΗΡΙΟΥ
Αγροτική οδός πλάτους 7.00μ περίπου
27500
27450
27400
27350


ΧΑΝΙΑ 2-10-2000

Η ΠΡΟΪΣΤ/ΝΗ ΤΗΣ ΤΥΔΚ ΧΑΝΙΩΝ

ΑΓΡ. ΤΟΠ/ΦΟΣ ΜΗΧ/ΚΟΣ

ΠΙΝΑΚΑΣ ΣΥΝΤ/ΝΩΝ ΚΟΡΥΦΩΝ ΑΙΓΙΑΛΟΥ			ΠΙΝΑΚΑΣ ΣΥΝΤ/ΝΩΝ ΚΟΡΥΦΩΝ ΠΑΡΑΛΙΑΣ		
ΣΗΜΕΙΟ	-Χ-	-Υ-	ΣΗΜΕΙΟ	-Χ-	-Υ-
1	17855 46	27631 44	1'	17848 61	27639 39
2	17811 26	27610 80	2'	17803 37	27618 46
3	17764 02	27561 76	3'	17754 93	27566 76
4	17758 95	27540 32	4'	17748 44	27539 35
5	17785 08	27481 48	5'	17777 20	27474 78
6	17793 74	27475 90	6'	17789 18	27466 97
7	17840 30	27456 40	7'	17838 58	27446 28
8	17888 42	27459 24	8'	17889 03	27449 28
9	17944 78	27467 36	9'	17944 27	27457 19
10	17966 02	27462 11	10'	17959 63	27453 39
11	17974 81	27447 72	11'	17966 69	27441 83
12	17992 13	27427 44	12'	17986 49	27418 67
13	18016 41	27420 43	13'	18009 11	27412 11
14	18027 18	27409 18	14'	18014 05	27401 15
15	18043 95	27404 22	15'	18042 29	27394 34
16	18078 58	27400 88	16'	18075 03	27391 17
17	18115 51	27375 29	17'	18100 79	27373 67
18	18099 94	27358 67	18'	18089 82	27362 50
19	18100 62	27335 13	19'	18095 46	27340 46
20	18088 93	27327 54	20'	18088 30	27339 44
21	18075 76	27336 00	21'	18074 50	27348 69
22	18047 52	27308 51	22'	18040 36	27315 69
23	17994 94	27251 61	23'	17985 97	27256 64
24	17985 38	27217 96	24'	17975 34	27219 20
25	17986 43	27184 70	25'	17976 49	27182 64
26	17996 83	27158 36	26'	17987 52	27154 69

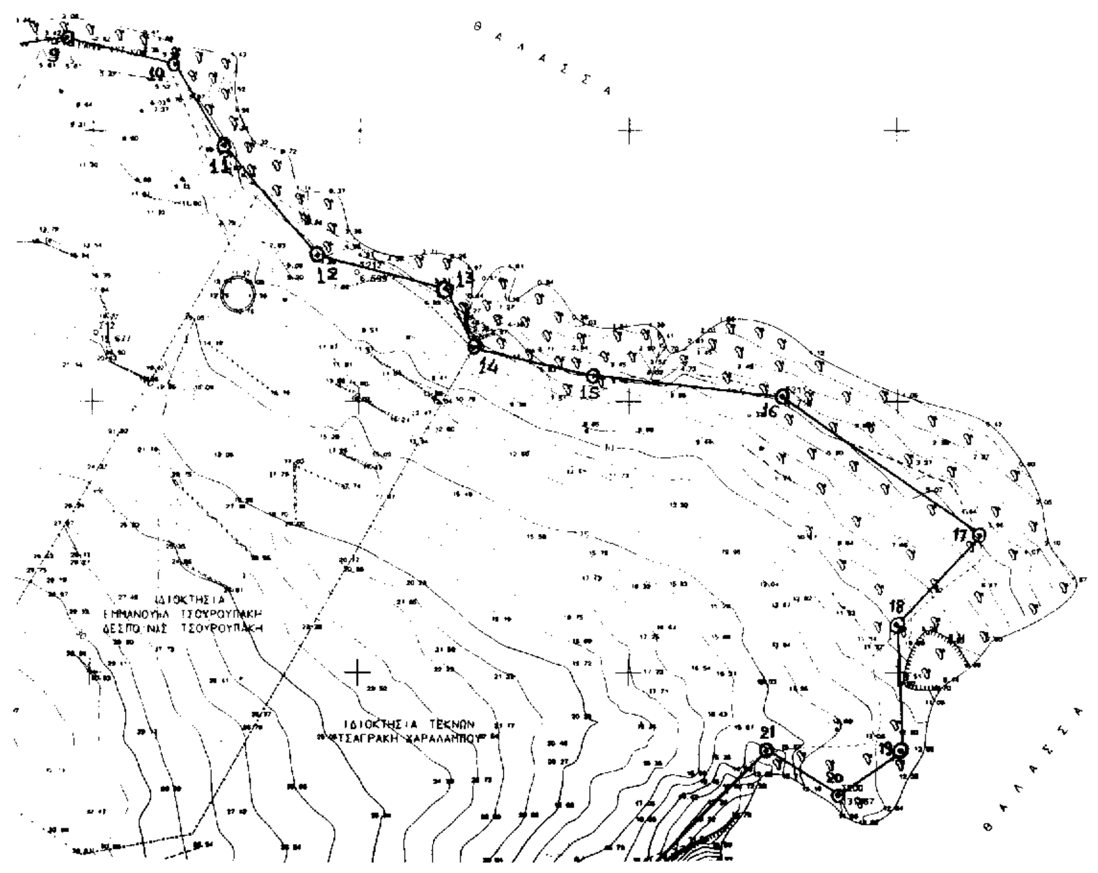


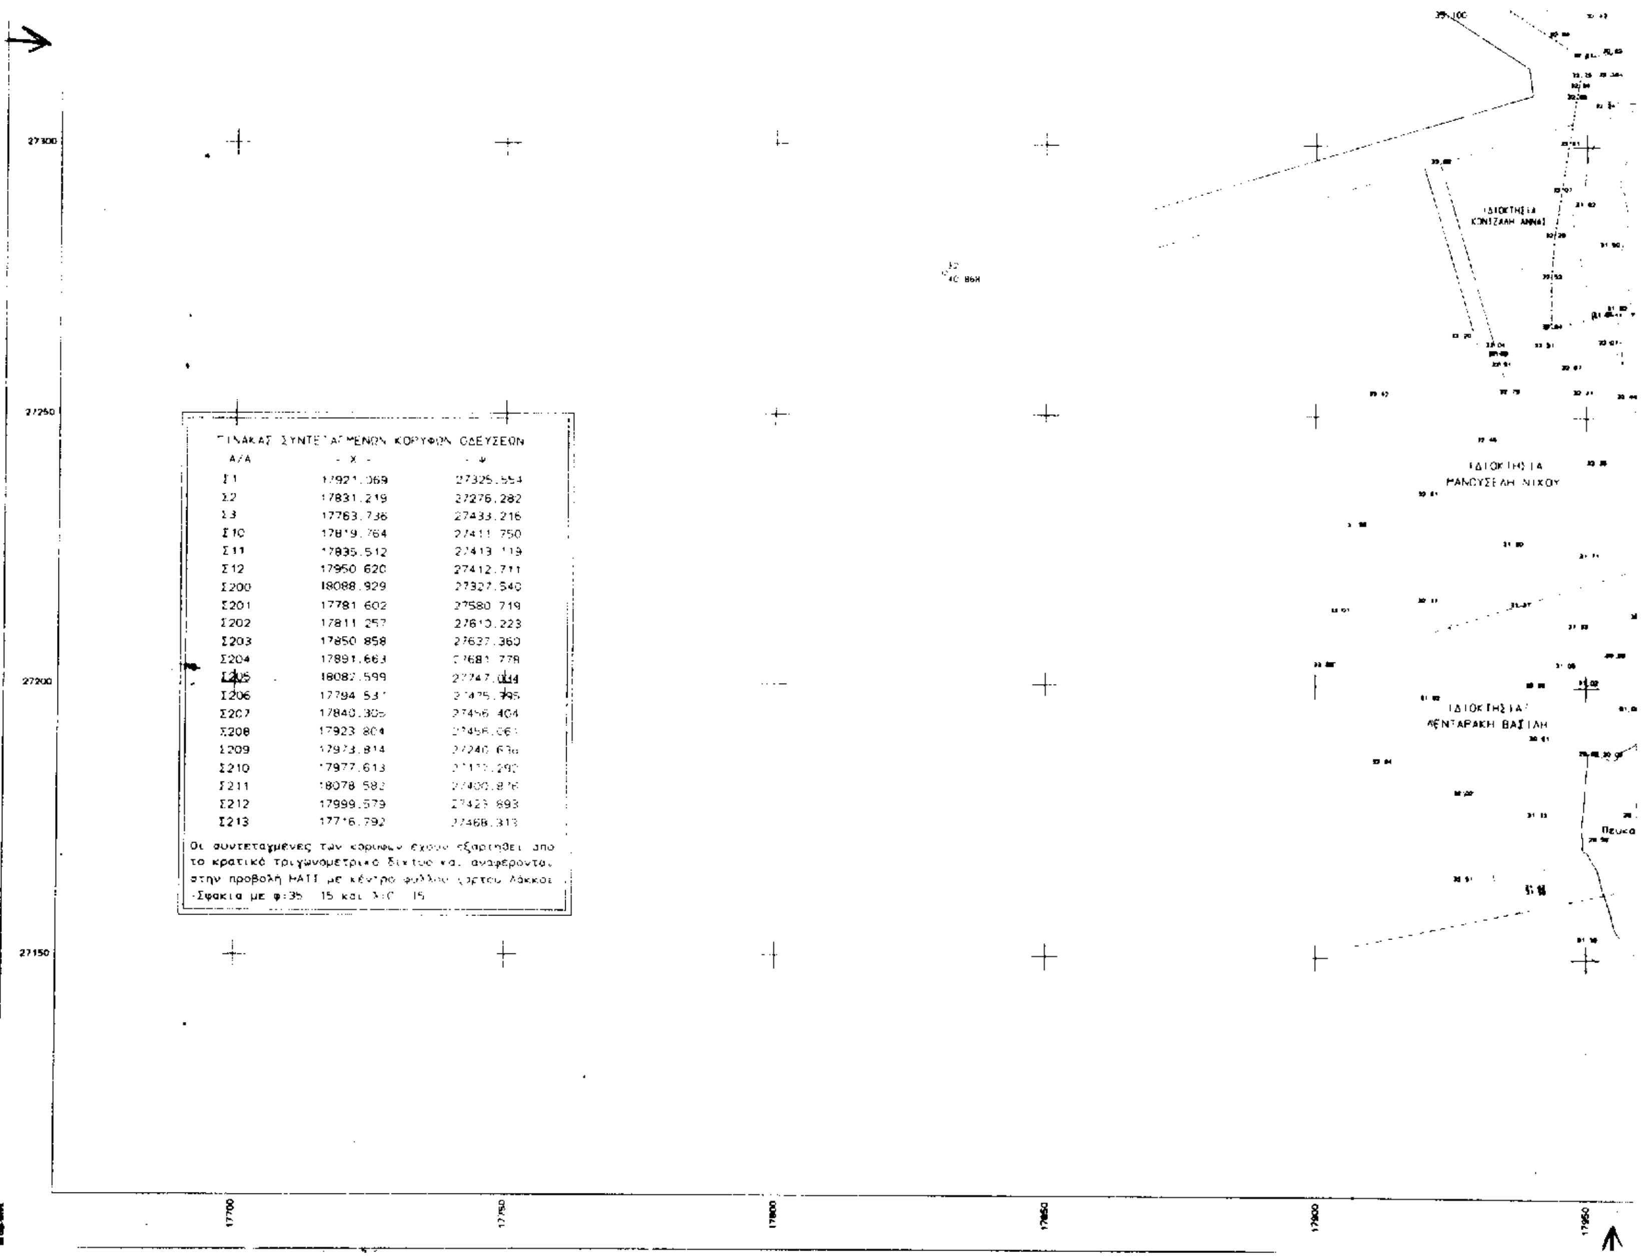

ΠΙΝΑΚΑΣ ΣΥΝΤΕΤΑΓΜΕΝΩΝ ΚΟΡΥΦΩΝ ΟΔΕΥΣΕΩΝ

Α/Α	- Χ -	- Ψ
Σ1	17921.069	27325.554
Σ2	17831.219	27276.282
Σ3	17763.736	27433.216
Σ10	17819.764	27411.750
Σ11	17835.512	27413.119
Σ12	17950.620	27412.711
Σ200	18088.929	27327.540
Σ201	17781.602	27580.719
Σ202	17811.257	27610.223
Σ203	17850.858	27637.360
Σ204	17891.663	27681.778
Σ205	18082.599	27747.034
Σ206	17794.531	27475.795
Σ207	17840.305	27456.404
Σ208	17923.804	27456.06[illegible]
Σ209	17973.814	27240.636
Σ210	17977.613	[illegible].290
Σ211	18078.582	27400.876
Σ212	17999.579	27423.693
Σ213	17716.792	27468.313

Οι συντεταγμένες των κορυφών έχουν εξαρτηθεί από το κρατικό τριγωνομετρικό δίκτυο και αναφέρονται στην προβολή ΗΑΤΤ με κέντρο φύλλου χάρτου Λάκκοι-Σφακιά με φ:35 15 και λ:0 15

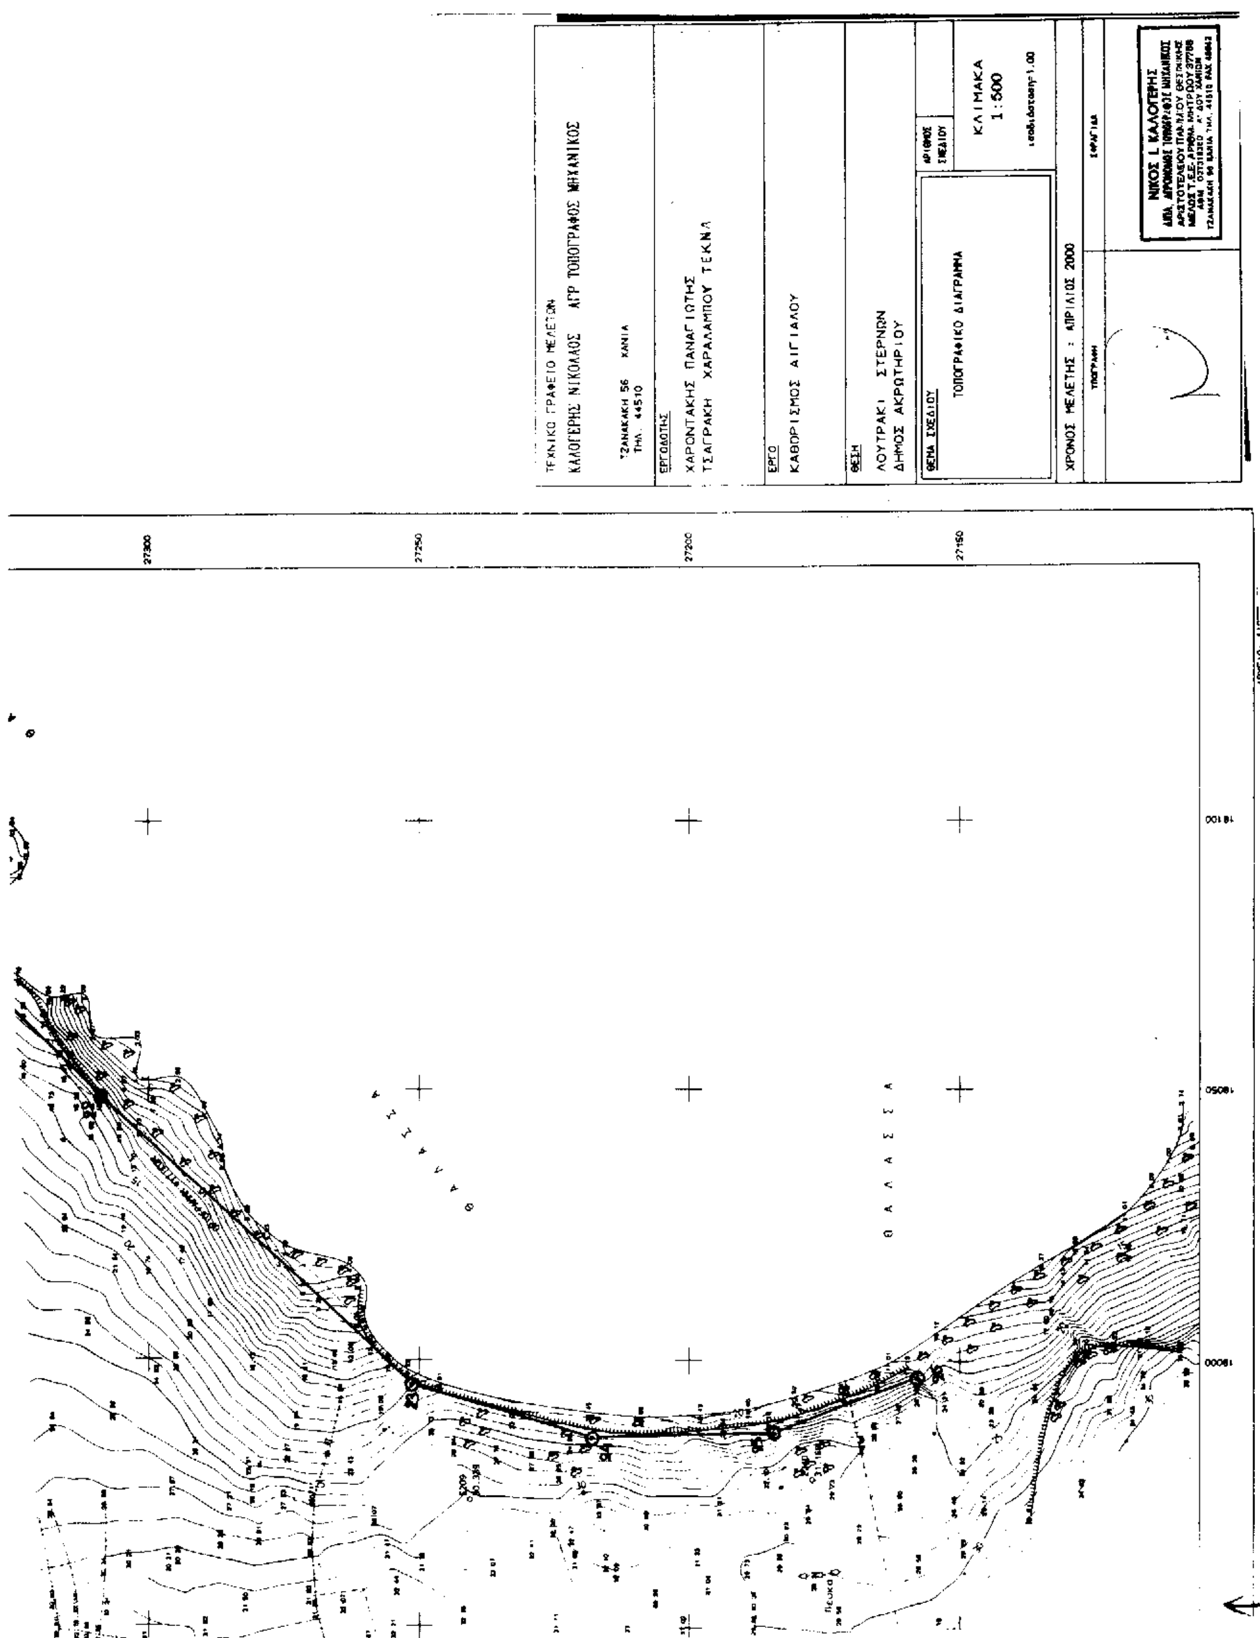
ΤΕΧΝΙΚΟ ΓΡΑΦΕΙΟ ΜΕΛΕΤΩΝ
ΚΑΛΟΓΕΡΗΣ ΝΙΚΟΛΑΟΣ ΑΓΡ ΤΟΠΟΓΡΑΦΟΣ ΜΗΧΑΝΙΚΟΣ
ΤΖΑΝΑΚΑΚΗ 56 ΧΑΝΙΑ
ΤΗΛ. 44510
ΕΡΓΟΔΟΤΗΣ
ΧΑΡΟΝΤΑΚΗΣ ΠΑΝΑΓΙΩΤΗΣ
ΤΣΑΓΡΑΚΗ ΧΑΡΑΛΑΜΠΟΥ ΤΕΚΝΑ
ΕΡΓΟ
ΚΑΘΟΡΙΣΜΟΣ ΑΙΓΙΑΛΟΥ
ΘΕΣΗ
ΛΟΥΤΡΑΚΙ ΣΤΕΡΝΩΝ
ΔΗΜΟΣ ΑΚΡΩΤΗΡΙΟΥ
ΘΕΜΑ ΣΧΕΔΙΟΥ
ΤΟΠΟΓΡΑΦΙΚΟ ΔΙΑΓΡΑΜΜΑ
ΑΡΙΘΜΟΣ ΣΧΕΔΙΟΥ
ΚΛΙΜΑΚΑ
1:500
ισοδιάσταση=1.00
ΧΡΟΝΟΣ ΜΕΛΕΤΗΣ : ΑΠΡΙΛΙΟΣ 2000
ΥΠΟΓΡΑΦΗ
ΣΦΡΑΓΙΔΑ
ΝΙΚΟΣ Ι. ΚΑΛΟΓΕΡΗΣ
ΜΕΛΟΣ Τ.Ε.Ε.
ΘΑΛΑΣΣΑ
ΘΑΛΑΣΣΑ
27300
27250
27200
27150
18000
18050
18100